





**LA VIDA**  
desde el mejor  
punto de vista

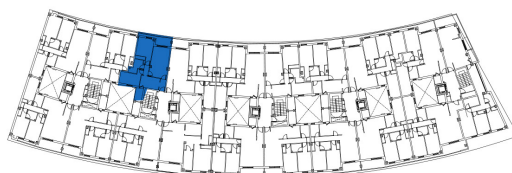

VIVIENDAS VPA 2, 3 y 4 DORMITORIOS,  
GARAJES y TRASTEROS

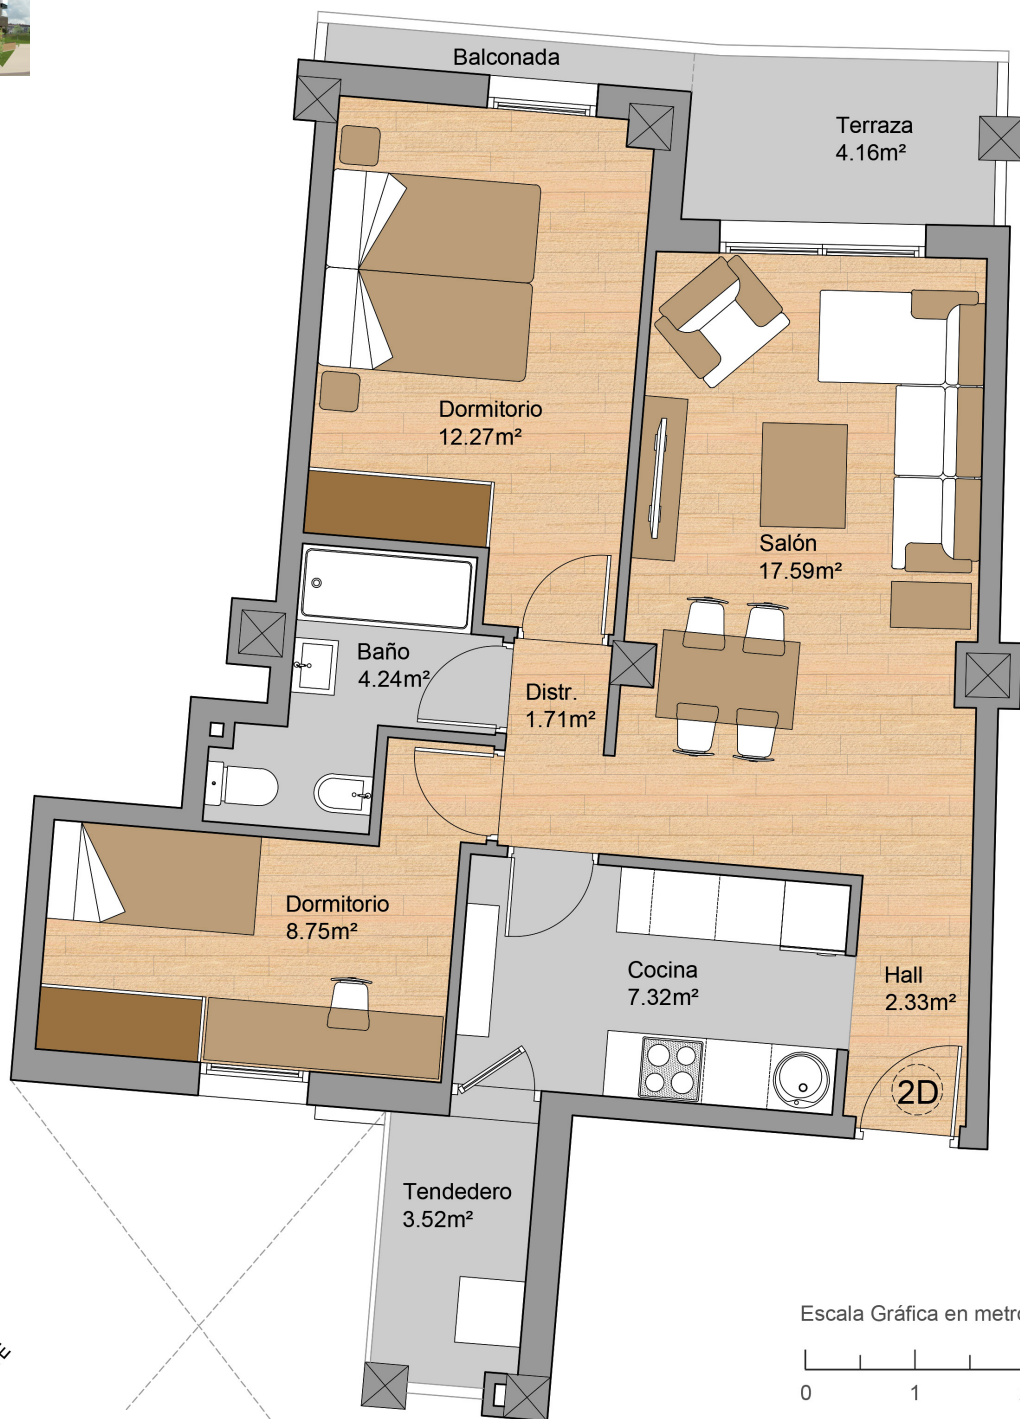

**PLANTA 1ª**

PORTAL 2 Vivienda C

Sup. útil viv.	54,07 m <sup>2</sup>
Tendedero	3,52 m <sup>2</sup>
Terraza	4,16 m <sup>2</sup>
Total sup. útil viv. (50% T+T)	57,91 m <sup>2</sup>

**SERCONSA 21**

985 791 594  
serconsa21.com

Nota Informativa: Este Plano NO supone un documento contractual, tanto las dimensiones de las estancias, como la disposición de los aparatos sanitarios y muebles de cocina podrán sufrir cambios debido a las necesidades técnicas del proyecto de ejecución del edificio. El resto del mobiliario no está incluido en la venta de la vivienda.