




LA VIDA
desde el mejor
punto de vista



VIVIENDAS VPA 2, 3 y 4 DORMITORIOS,
GARAJES y TRASTEROS

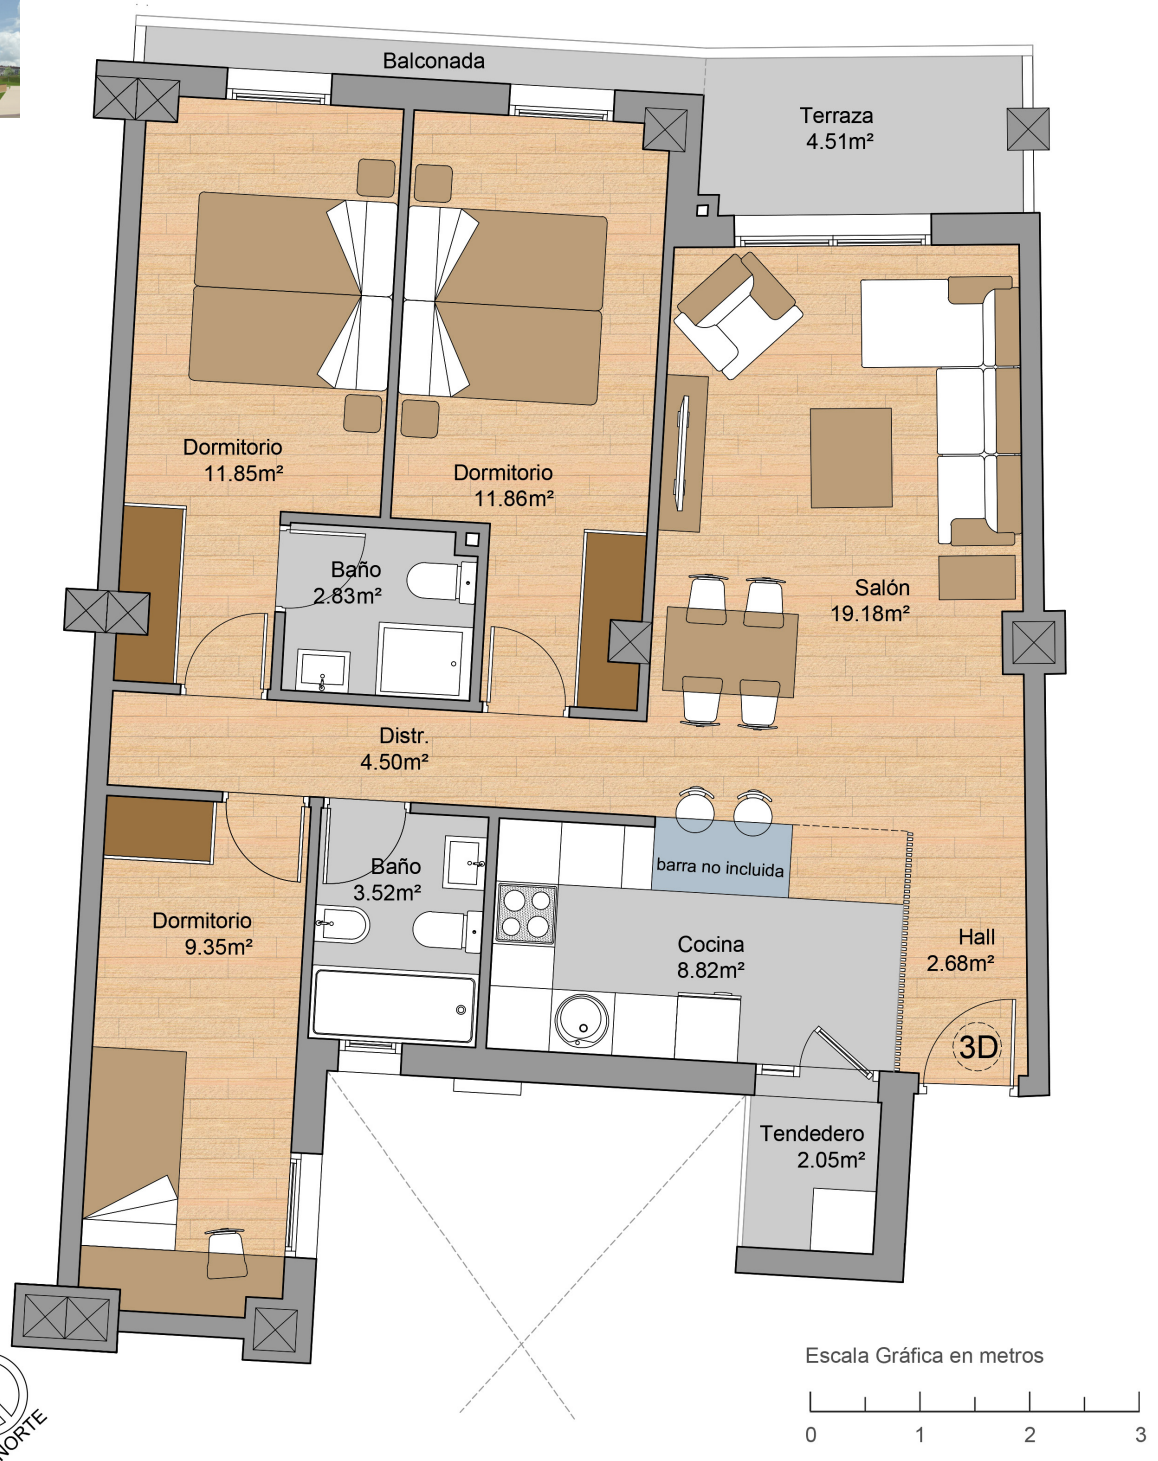

985 791 594
serconsa21.com



PLANTA 3ª

PORTAL 3 Vivienda D

Sup. útil viv.	74,59 m ²
Tendedero	2,05 m ²
Terraza	4,51 m ²
Total sup. útil viv. (50% T+T)	77,87 m ²

Nota Informativa: Este Plano NO supone un documento contractual, tanto las dimensiones de las estancias, como la disposición de los aparatos sanitarios y muebles de cocina podrán sufrir cambios debido a las necesidades técnicas del proyecto de ejecución del edificio. El resto del mobiliario no está incluido en la venta de la vivienda.